

Kalustemitat



WHITE FOREST

KEITTIÖKALUSTETUKKU

Keittiökalusteet


Kaappien mitat on esitetty kuvan sivuilla ja ovien mitat ovat oven päällä.

Yläkaappien syvyydet: 288mm ja 323mm.

Pöytäkaappien ja komeroiden syvyys 568mm.

Alakaappien mitoitukset ilman tasoja.

Alakaappien leveydet 100 mm - 1200 mm, 100 mm välein.

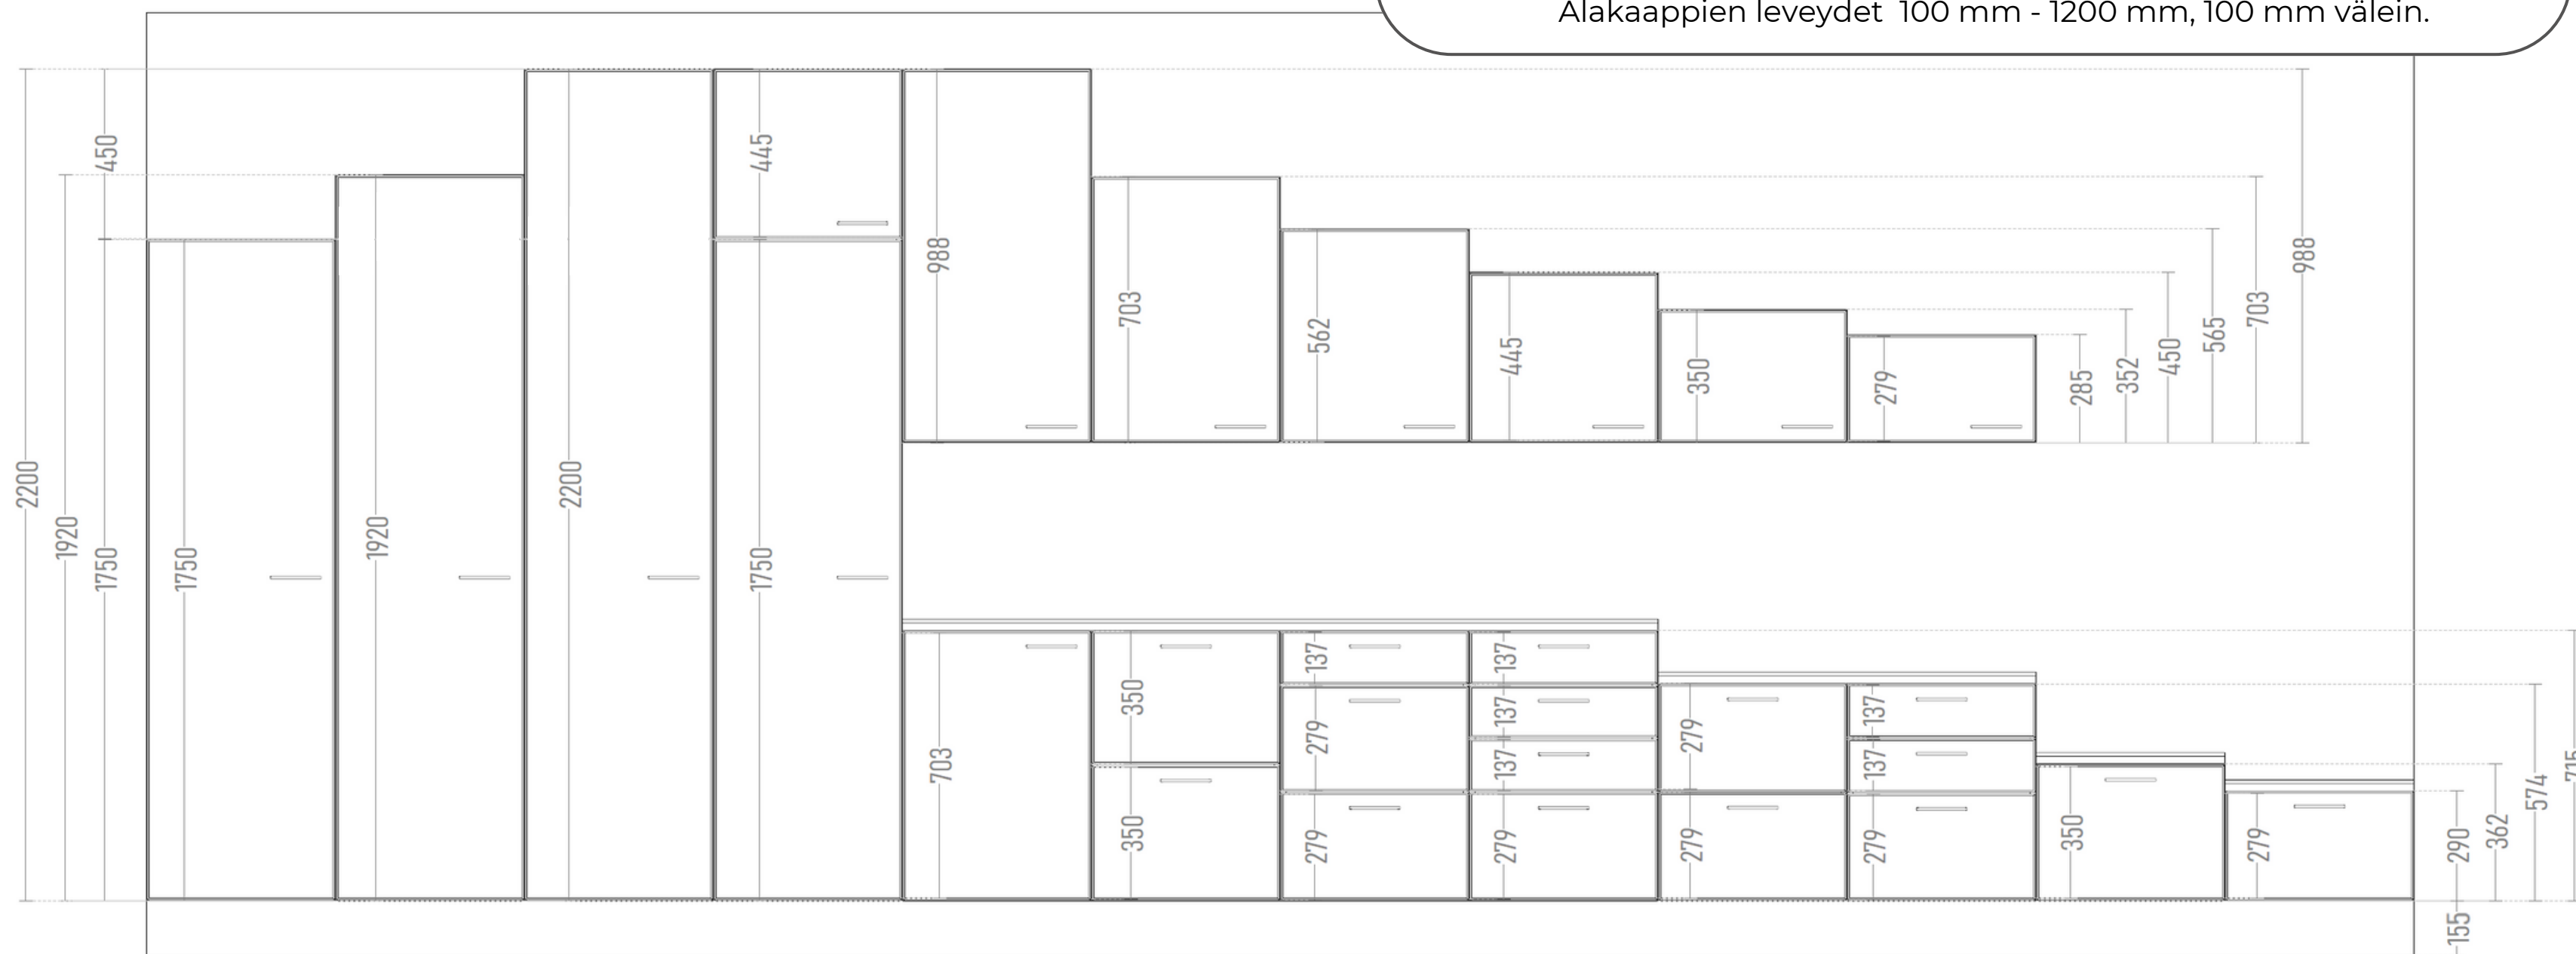


Kalustemitat




WHITE FOREST
KEITTIÖKALUSTETUKKU

Keittiökalusteet - kulmakaapit

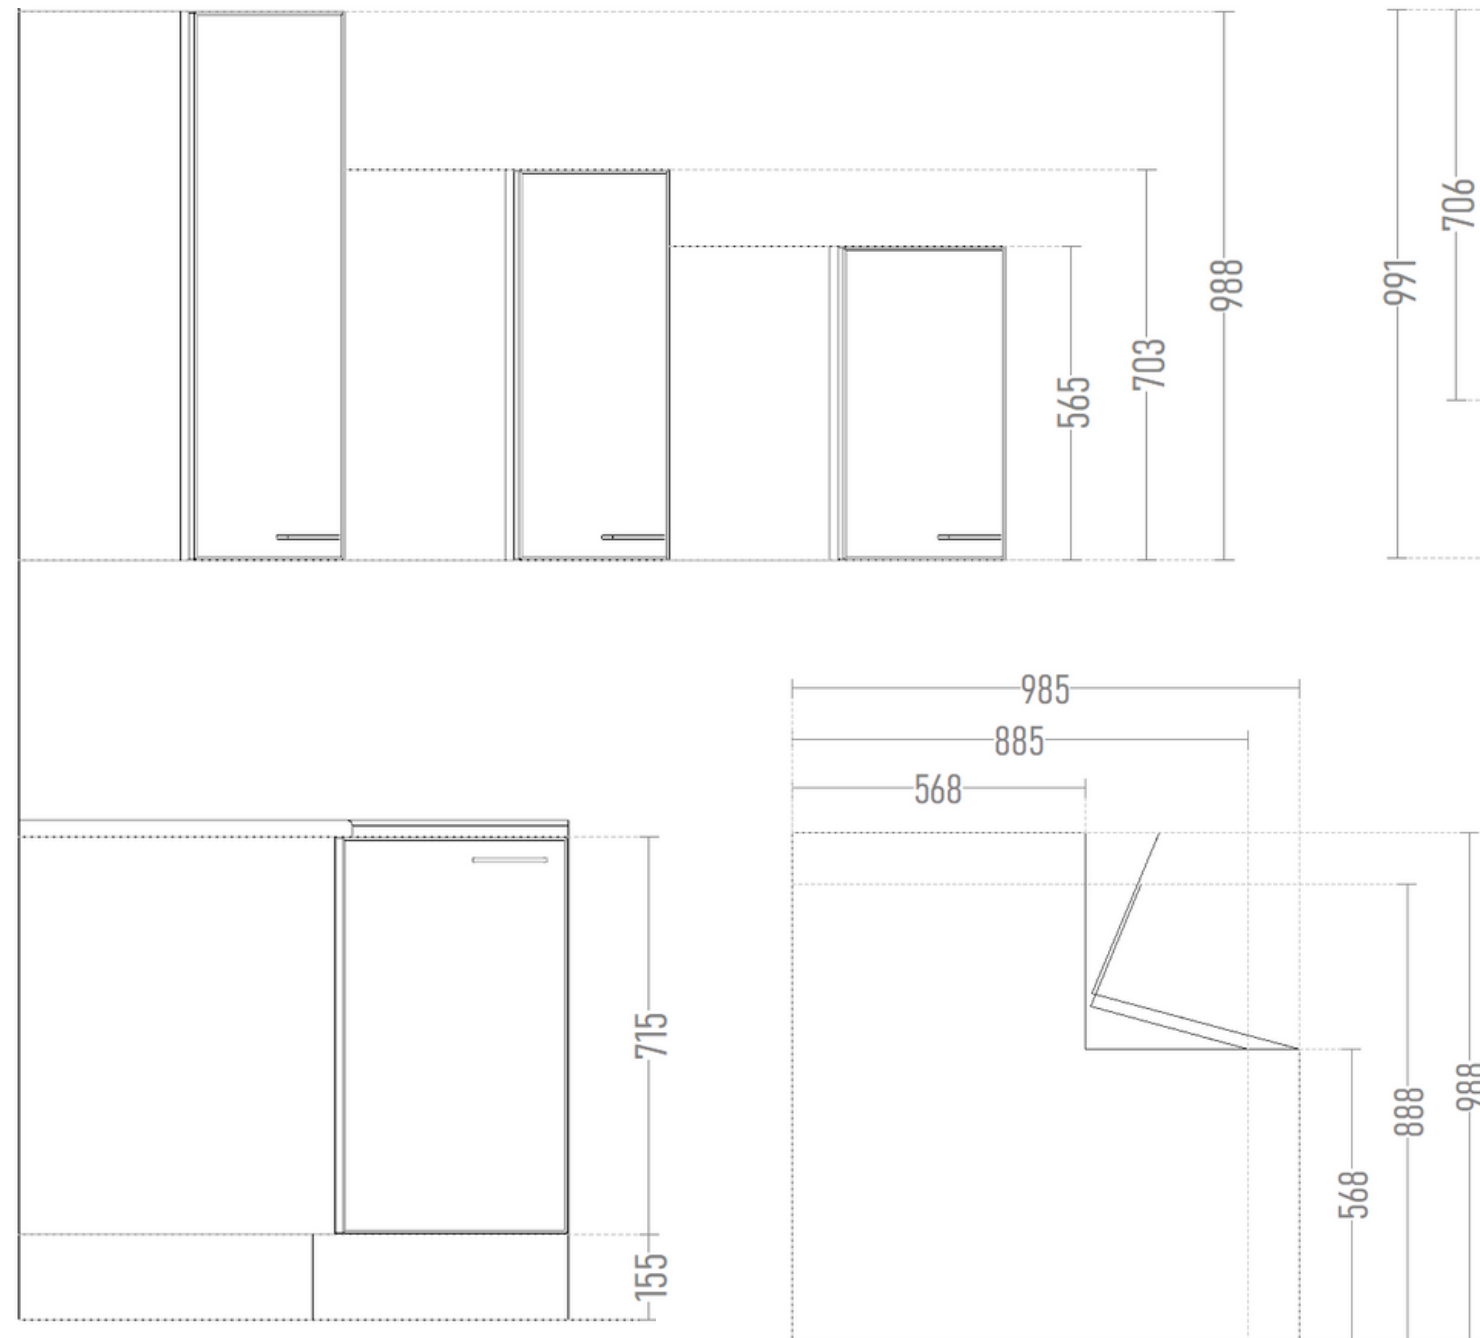

Keittiökalusteet - yläkomerot

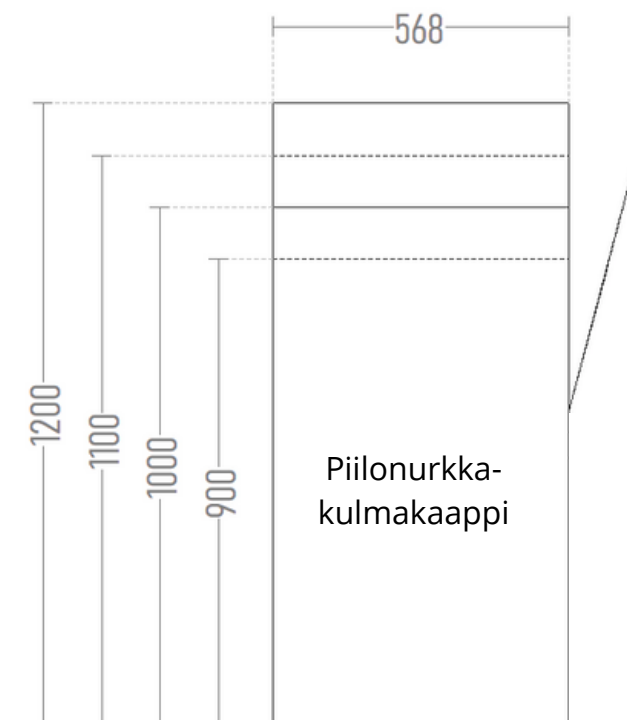

Piilonurkka-
kulmakaappi

Yläkomeroiden syvyys: 568mm.

Kalustemitat



WHITE FOREST
KEITTIÖKALUSTETUKKU

Kylpyhuonekalusteet

